


BYT C2.01.07

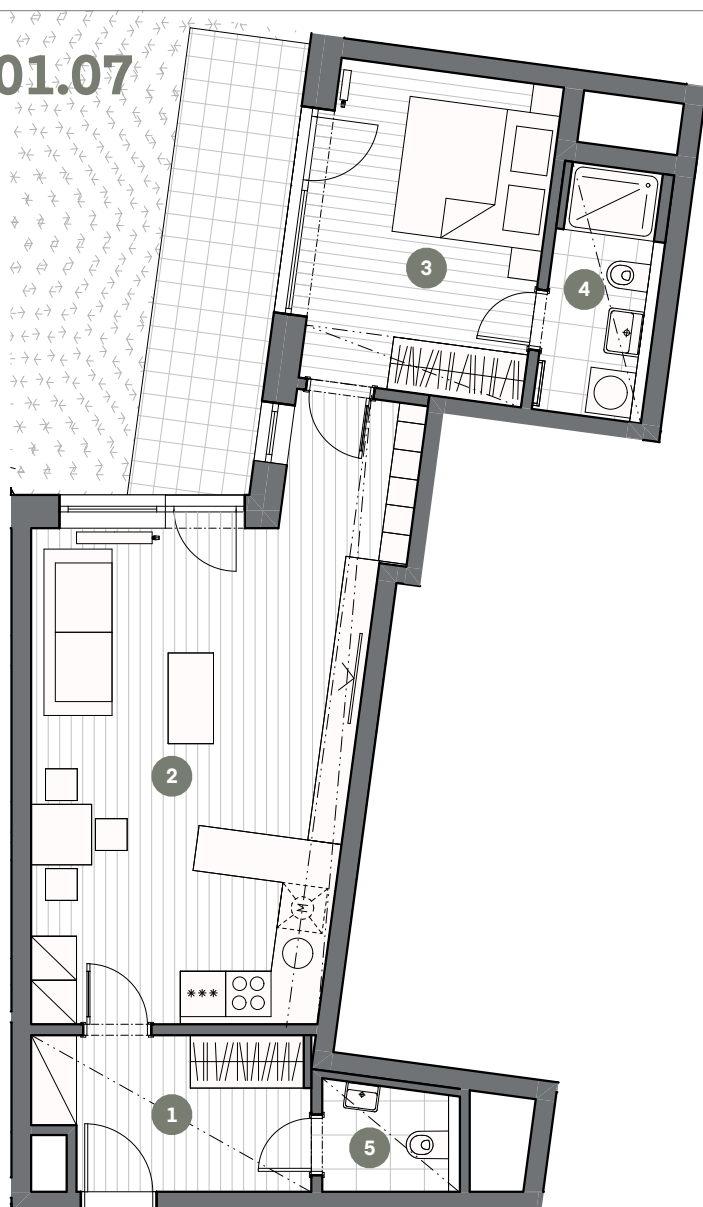

MĚŘÍTKO 1:100



0 1 2 3 4 5m

BYT 2+KK

Č.M. | NÁZEV MÍSTNOSTI | PLOCHA M²

| | | |
|---|--------------------|-------|
| 1 | chodba | 7,08 |
| 2 | obývací pokoj + kk | 31,16 |
| 3 | ložnice | 13,24 |
| 4 | koupelna | 4,59 |
| 5 | wc | 2,51 |

UŽITNÁ PLOCHA BYTU | 58,58

CELKOVÁ PLOCHA BYTU | 63,89

terasa - předzahrádka | 51,54


- - - - - SNÍŽENÝ PODHLED

1.NP

POHLED

SCHÉMA PODLAŽÍ

SITUACE

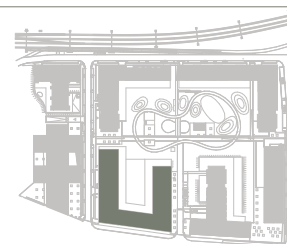

Upozornění: Schéma půdorysu představuje dispoziční řešení bytu. Zobrazené vybavení nábytkem, vestavěné skříně, kuchyňská linka včetně spotřebičů a pračky nejsou součástí dodávky bytu. Toto vybavení je zobrazeno pouze pro názornost. Specifikace pro konstrukce, povrchové úpravy a vybavení je předmětem příloha "kvalitativní standard". Uvedená užitná plocha bytu se může během realizace stavby změnit. Umístění ZP je v půdorysu zakresleno schématicky.

VERZE: 1. 7. 2020