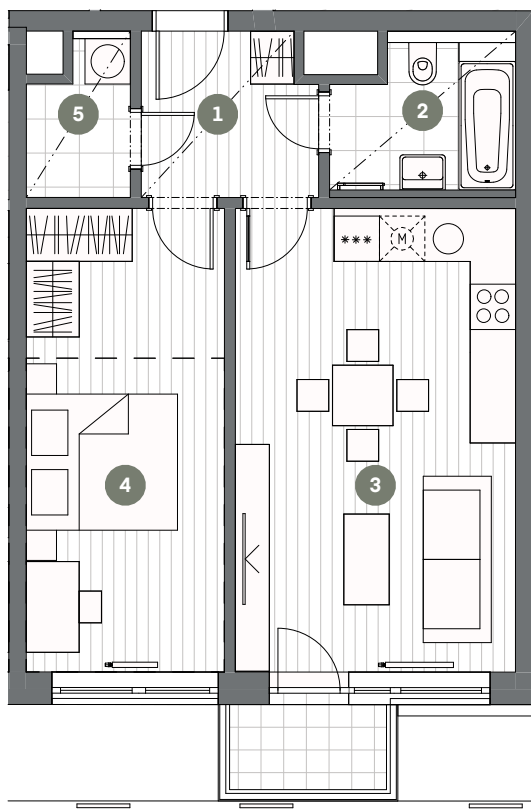


## BYT C4.02.03

## BYT 2+KK

Č.M. | NÁZEV MÍSTNOSTI | PLOCHA M<sup>2</sup>

1	chodba	4,93
2	koupelna	4,63
3	obývací pokoj + kk	22,93
4	ložnice	16,06
5	komora	2,59

UŽITNÁ PLOCHA BYTU | 51,14

CELKOVÁ PLOCHA BYTU | 55,05

balkon | 2,33

komora C-2NP-KM10 | 2,39



MĚŘÍTKO 1:100

0 1 2 3 4 5m

--- ŠATNÍ ČÁST



- - - - - SNÍŽENÝ PODHLED

2.NP

POHLED

SCHÉMA PODLAŽÍ

SITUACE

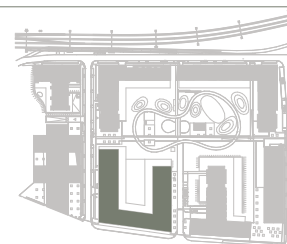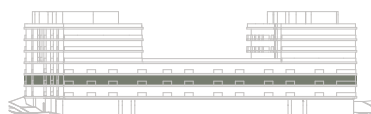

Upozornění: Schéma půdorysu představuje dispoziční řešení bytu. Zobrazené vybavení nábytkem, vestavěné skříně, kuchyňská linka včetně spotřebičů a pračky nejsou součástí dodávky bytu. Toto vybavení je zobrazeno pouze pro názornost. Specifikace pro konstrukce, povrchové úpravy a vybavení je předmětem příloha "kvalitativní standard". Uvedená užitná plocha bytu se může během realizace stavby změnit. Umístění ZP je v půdorysu zakresleno schématicky.