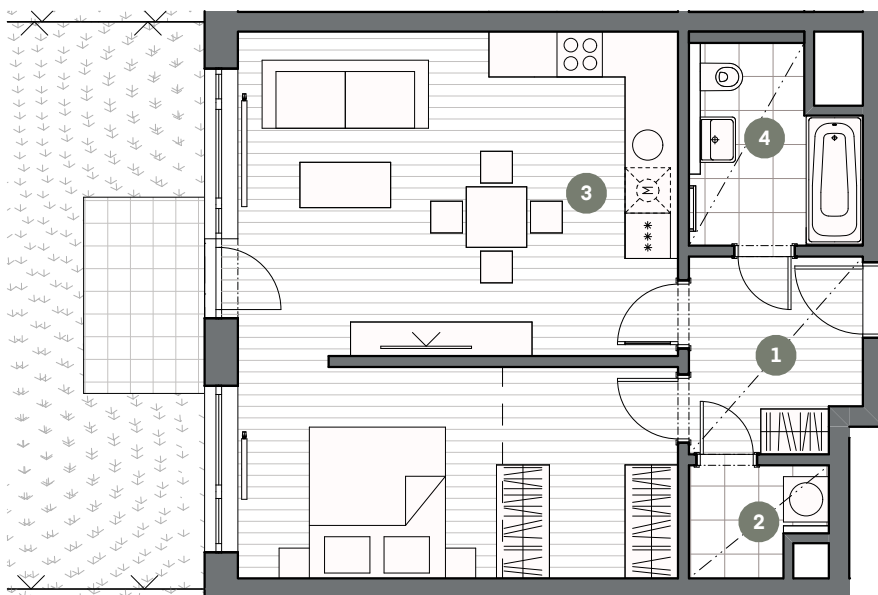


BYT C5.01.01

BYT 1+KK

Č.M. | NÁZEV MÍSTNOSTI | PLOCHA M²

1	chodba	5,73
2	komora	2,41
3	obývací pokoj + kk	41,63
4	koupelna	5,42

UŽITNÁ PLOCHA BYTU | 55,19

CELKOVÁ PLOCHA BYTU | 58,96

terasa - předzahrádka | 54,85



MĚŘÍTKO 1:100

0 1 2 3 4 5m

- - - - - ŠATNÍ ČÁST

- · - · - · - SNÍŽENÝ PODHLED

1.NP

POHLED

SCHÉMA PODLAŽÍ

SITUACE



Upozornění: Schéma půdorysu představuje dispoziční řešení bytu. Zobrazené vybavení nábytkem, vestavěné skříně, kuchyňská linka včetně spotřebičů a pračky nejsou součástí dodávky bytu. Toto vybavení je zobrazeno pouze pro názornost. Specifikace pro konstrukce, povrchové úpravy a vybavení je předmětem příloha "kvalitativní standard". Uvedená užitná plocha bytu se může během realizace stavby změnit. Umístění ZP je v půdorysu zakresleno schématicky.