


BYT C6.01.04

BYT 4+KK

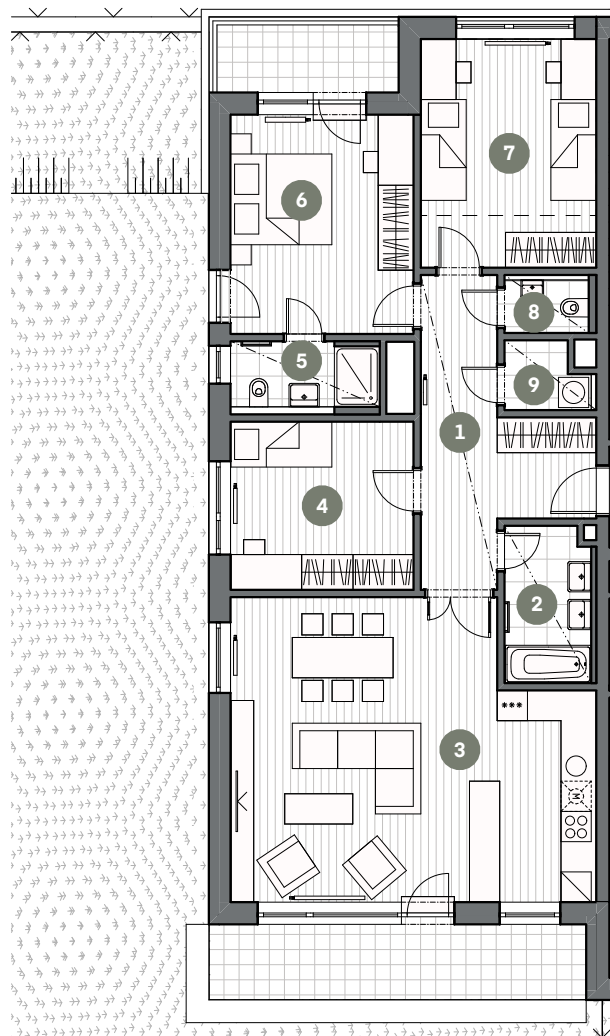

Č.M. | NÁZEV MÍSTNOSTI | PLOCHA M²

1	chodba	13,40
2	koupelna	5,25
3	obývací pokoj + kk	40,48
4	pokoj	12,11
5	koupelna	4,07
6	ložnice	16,23
7	pokoj	15,78
8	wc	1,92
9	komora	2,14

UŽITNÁ PLOCHA BYTU | 111,38

CELKOVÁ PLOCHA BYTU | 119,21

terasa	11,23
terasa	4,83
terasa - předzahrádka	283,03



MĚŘÍTKO 1:150

0 1 2 3 4 5m



--- ŠATNÍ ČÁST


- - - - - SNÍŽENÝ PODHLED

1.NP

POHLED

SCHÉMA PODLAŽÍ

SITUACE

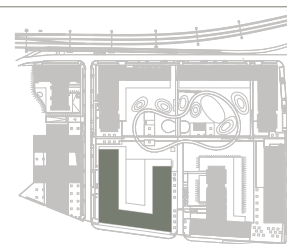

Upozornění: Schéma půdorysu představuje dispoziční řešení bytu. Zobrazené vybavení nábytkem, vestavěné skříně, kuchyňská linka včetně spotřebičů a pračky nejsou součástí dodávky bytu. Toto vybavení je zobrazeno pouze pro názornost. Specifikace pro konstrukce, povrchové úpravy a vybavení je předmětem příloha "kvalitativní standard". Uvedená užitná plocha bytu se může během realizace stavby změnit. Umístění ZP je v půdorysu zakresleno schématicky.