


BYT M.13.1

1+kk

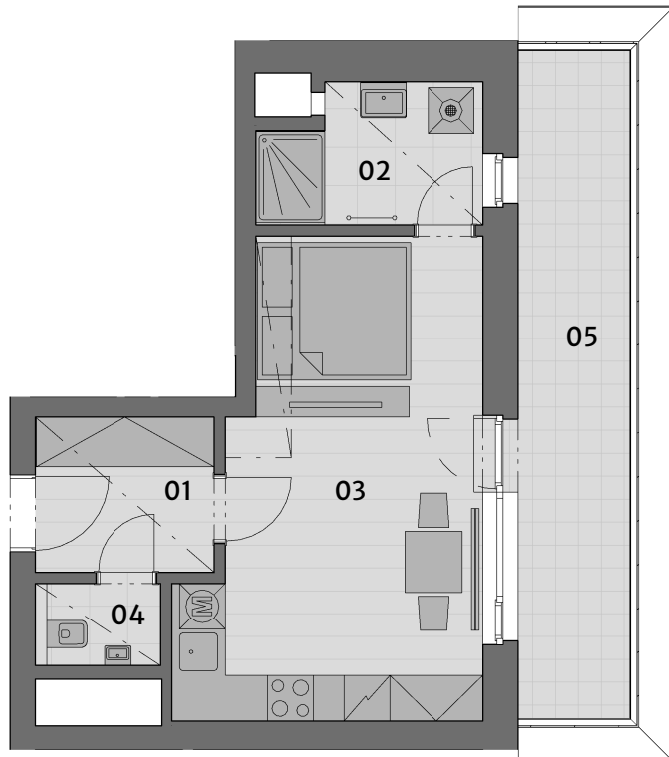

Č.M.	NÁZEV MÍSTNOSTI	PLOCHA
01	CHODBA	4,9 m ²
02	KOUPELNA	5,1 m ²
03	OBÝVACÍ POKOJ+ KK	22,0 m ²
04	WC	1,7 m ²

UŽITNÁ PLOCHA BYTU | 33,7 m²

CELKOVÁ PLOCHA BYTU | 37,3 m²

05 TERASA | 13,3 m²



MĚŘÍTKO 1:100

— — — SNÍŽENÝ PODHLED
- - - ZÓNOVÁNÍ

POHLED



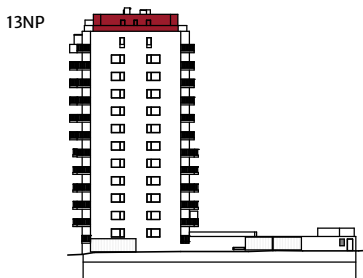


SCHÉMA PODLAŽÍ

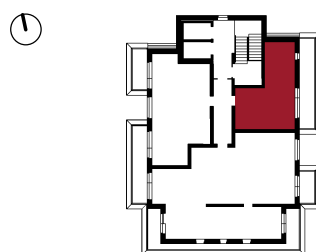

SITUACE

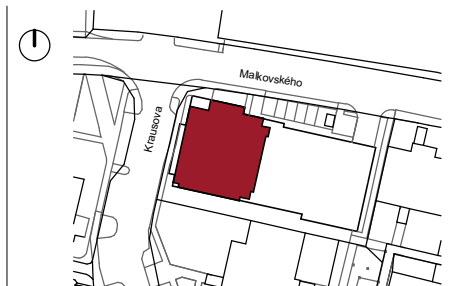

Upozornění: Schéma půdorysu představuje dispoziční řešení bytu. Zobrazené vybavení nábytkem, vestavěné skříně, kuchyňské linka včetně spotřebičů a pračky nejsou součástí dodávky bytu. Toto vybavení je zobrazeno pouze pro názornost. Specifikace pro konstrukce, povrchové úpravy a vybavení jsou předmětem přílohy "kvalitativní standard". Uvedená užitná plocha bytu se může během realizace stavby změnit. Umístění ZP a značení podlah je v půdorysu zakresleno schematicky.

VERZE: 31.5.2021