


## BYT M.03.1

2+kk

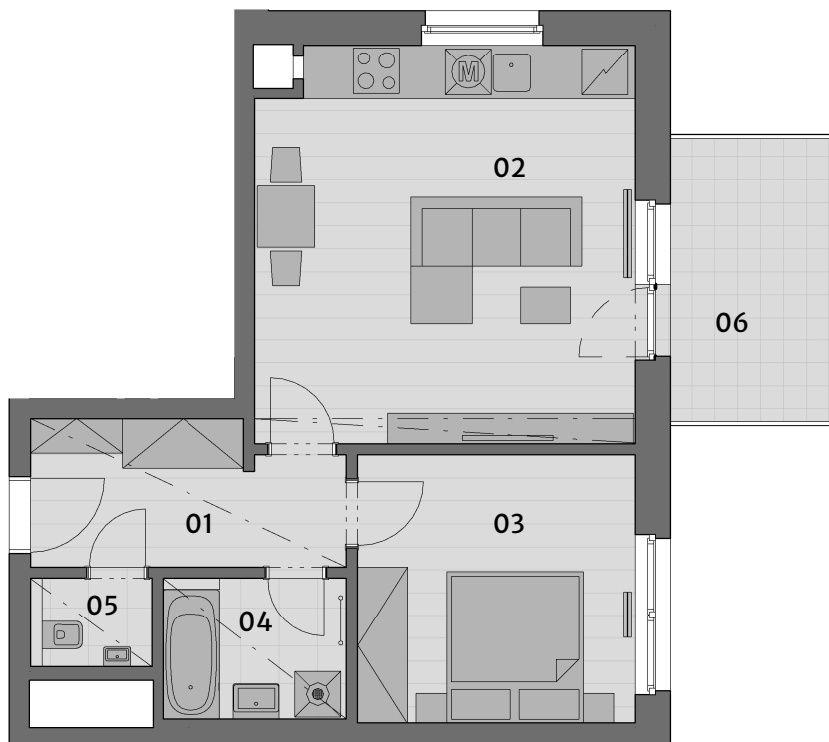

Č.M.	NÁZEV MÍSTNOSTI	PLOCHA
01	CHODBA	7,7 m <sup>2</sup>
02	OBÝVACÍ POKOJ+ KK	25,7 m <sup>2</sup>
03	LOŽNICE	12,8 m <sup>2</sup>
04	KOUPELNA	4,4 m <sup>2</sup>
05	WC	1,8 m <sup>2</sup>

UŽITNÁ PLOCHA BYTU | 52,4 m<sup>2</sup>

CELKOVÁ PLOCHA BYTU | 56,6 m<sup>2</sup>

06	BALKON	7,9 m <sup>2</sup>
----	--------	--------------------






MĚŘÍTKO 1:100

— — — SNÍŽENÝ PODHLED  
- - - ZÓNOVÁNÍ

POHLED

SCHÉMA PODLAŽÍ

SITUACE

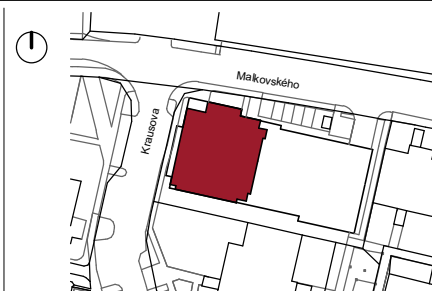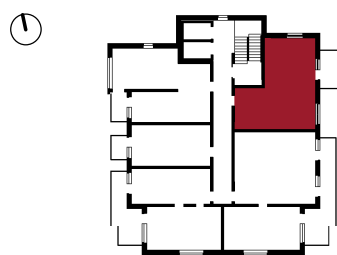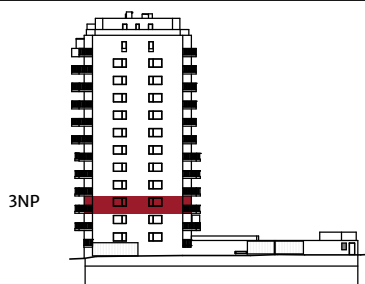

Upozornění: Schéma půdorysu představuje dispoziční řešení bytu. Zobrazené vybavení nábytkem, vestavné skříně, kuchyňské linka včetně spotřebičů a pračky nejsou součástí dodávky bytu. Toto vybavení je zobrazeno pouze pro názornost. Specifikace pro konstrukce, povrchové úpravy a vybavení jsou předmětem přílohy "kvalitativní standard". Uvedená užitná plocha bytu se může během realizace stavby změnit. Umístění ZP a značení podlah je v půdorysu zakresleno schematicky.