


## BYT M.06.5

1+kk

Č.M.	NÁZEV MÍSTNOSTI	PLOCHA
01	CHODBA	4,9 m <sup>2</sup>
02	OBÝVACÍ POKOJ+ KK	19,3 m <sup>2</sup>
03	KOUPELNA	5,1 m <sup>2</sup>

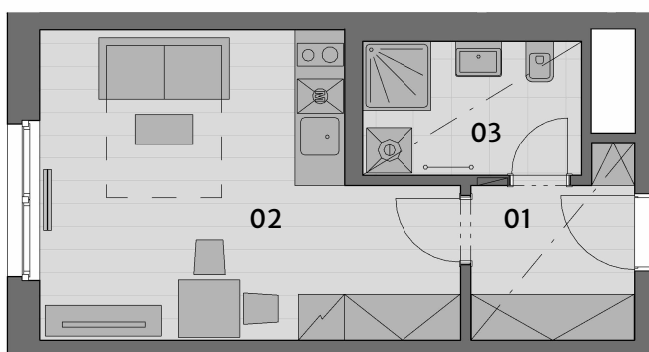

UŽITNÁ PLOCHA BYTU | 29,3 m<sup>2</sup>

CELKOVÁ PLOCHA BYTU | 31,6 m<sup>2</sup>



MĚŘÍTKO 1:100




— · — SNÍŽENÝ PODHLED

- - - ZÓNOVÁNÍ

POHLED

SCHÉMA PODLAŽÍ

SITUACE

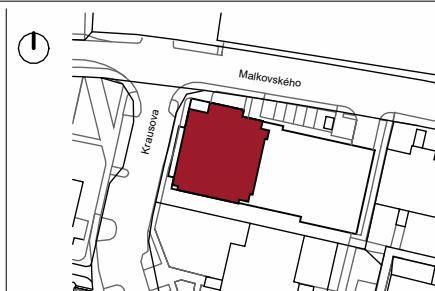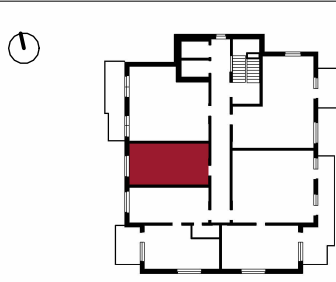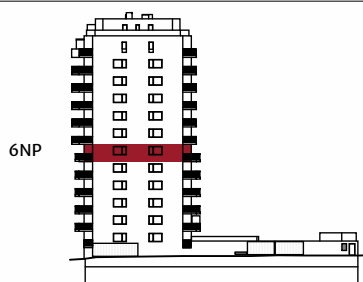

Upozornění: Schéma půdorysu představuje dispoziční řešení bytu. Zobrazené vybavení nábytkem, vestavěné skříně, kuchyňské linka včetně spotřebičů a pračky nejsou součástí dodávky bytu. Toto vybavení je zobrazeno pouze pro názornost. Specifikace pro konstrukce, povrchové úpravy a vybavení jsou předmětem přílohy "kvalitativní standard". Uvedená užitná plocha bytu se může během realizace stavby změnit. Umístění ZP a značení podlah je v půdorysu zakresleno schematicky.

VERZE: 31.10.2022