


## BYT M.10.3

3+kk

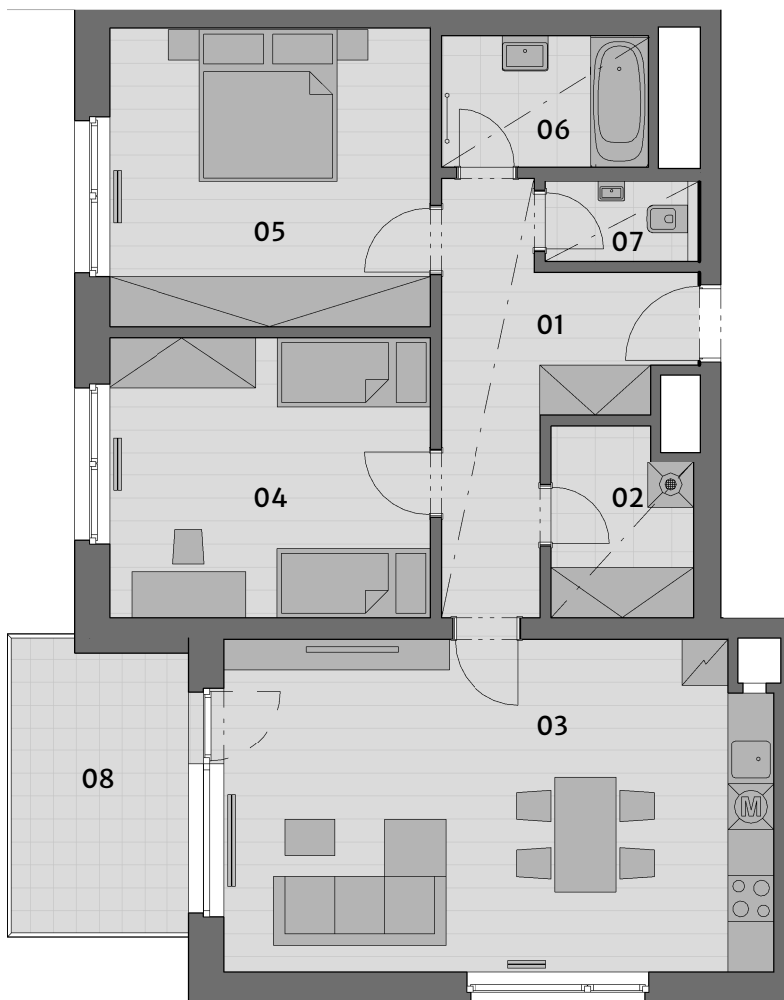

Č.M.	NÁZEV MÍSTNOSTI	PLOCHA
01	CHODBA	11,7 m <sup>2</sup>
02	KOMORA	4,4 m <sup>2</sup>
03	OBÝVACÍ POKOJ+ KK	31,1 m <sup>2</sup>
04	POKOJ	15,4 m <sup>2</sup>
05	LOŽNICE	16,4 m <sup>2</sup>
06	KOUPELNA	4,7 m <sup>2</sup>
07	WC	2,0 m <sup>2</sup>
<b>UŽITNÁ PLOCHA BYTU</b>		<b>85,7 m<sup>2</sup></b>
<b>CELKOVÁ PLOCHA BYTU</b>		<b>93,4 m<sup>2</sup></b>

08	BALKON	8,7 m <sup>2</sup>
----	--------	--------------------



MĚŘÍTKO 1:100

— — — SNÍŽENÝ PODHLED  
- - - ZÓNOVÁNÍ

POHLED



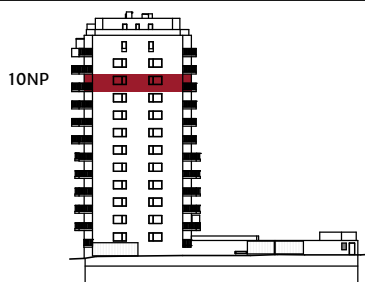


SCHÉMA PODLAŽÍ

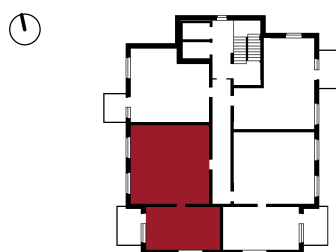

SITUACE

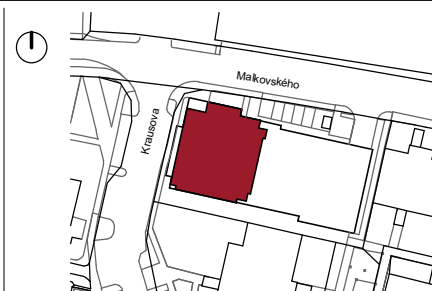

Upozornění: Schéma půdorysu představuje dispoziční řešení bytu. Zobrazené vybavení nábytkem, vestavěné skříně, kuchyňské linka včetně spotřebičů a pračky nejsou součástí dodávky bytu. Toto vybavení je zobrazeno pouze pro názornost. Specifikace pro konstrukce, povrchové úpravy a vybavení jsou předmětem přílohy "kvalitativní standard". Uvedená užitná plocha bytu se může během realizace stavby změnit. Umístění ZP a značení podlah je v půdorysu zakresleno schematicky.

VERZE: 31.5.2021